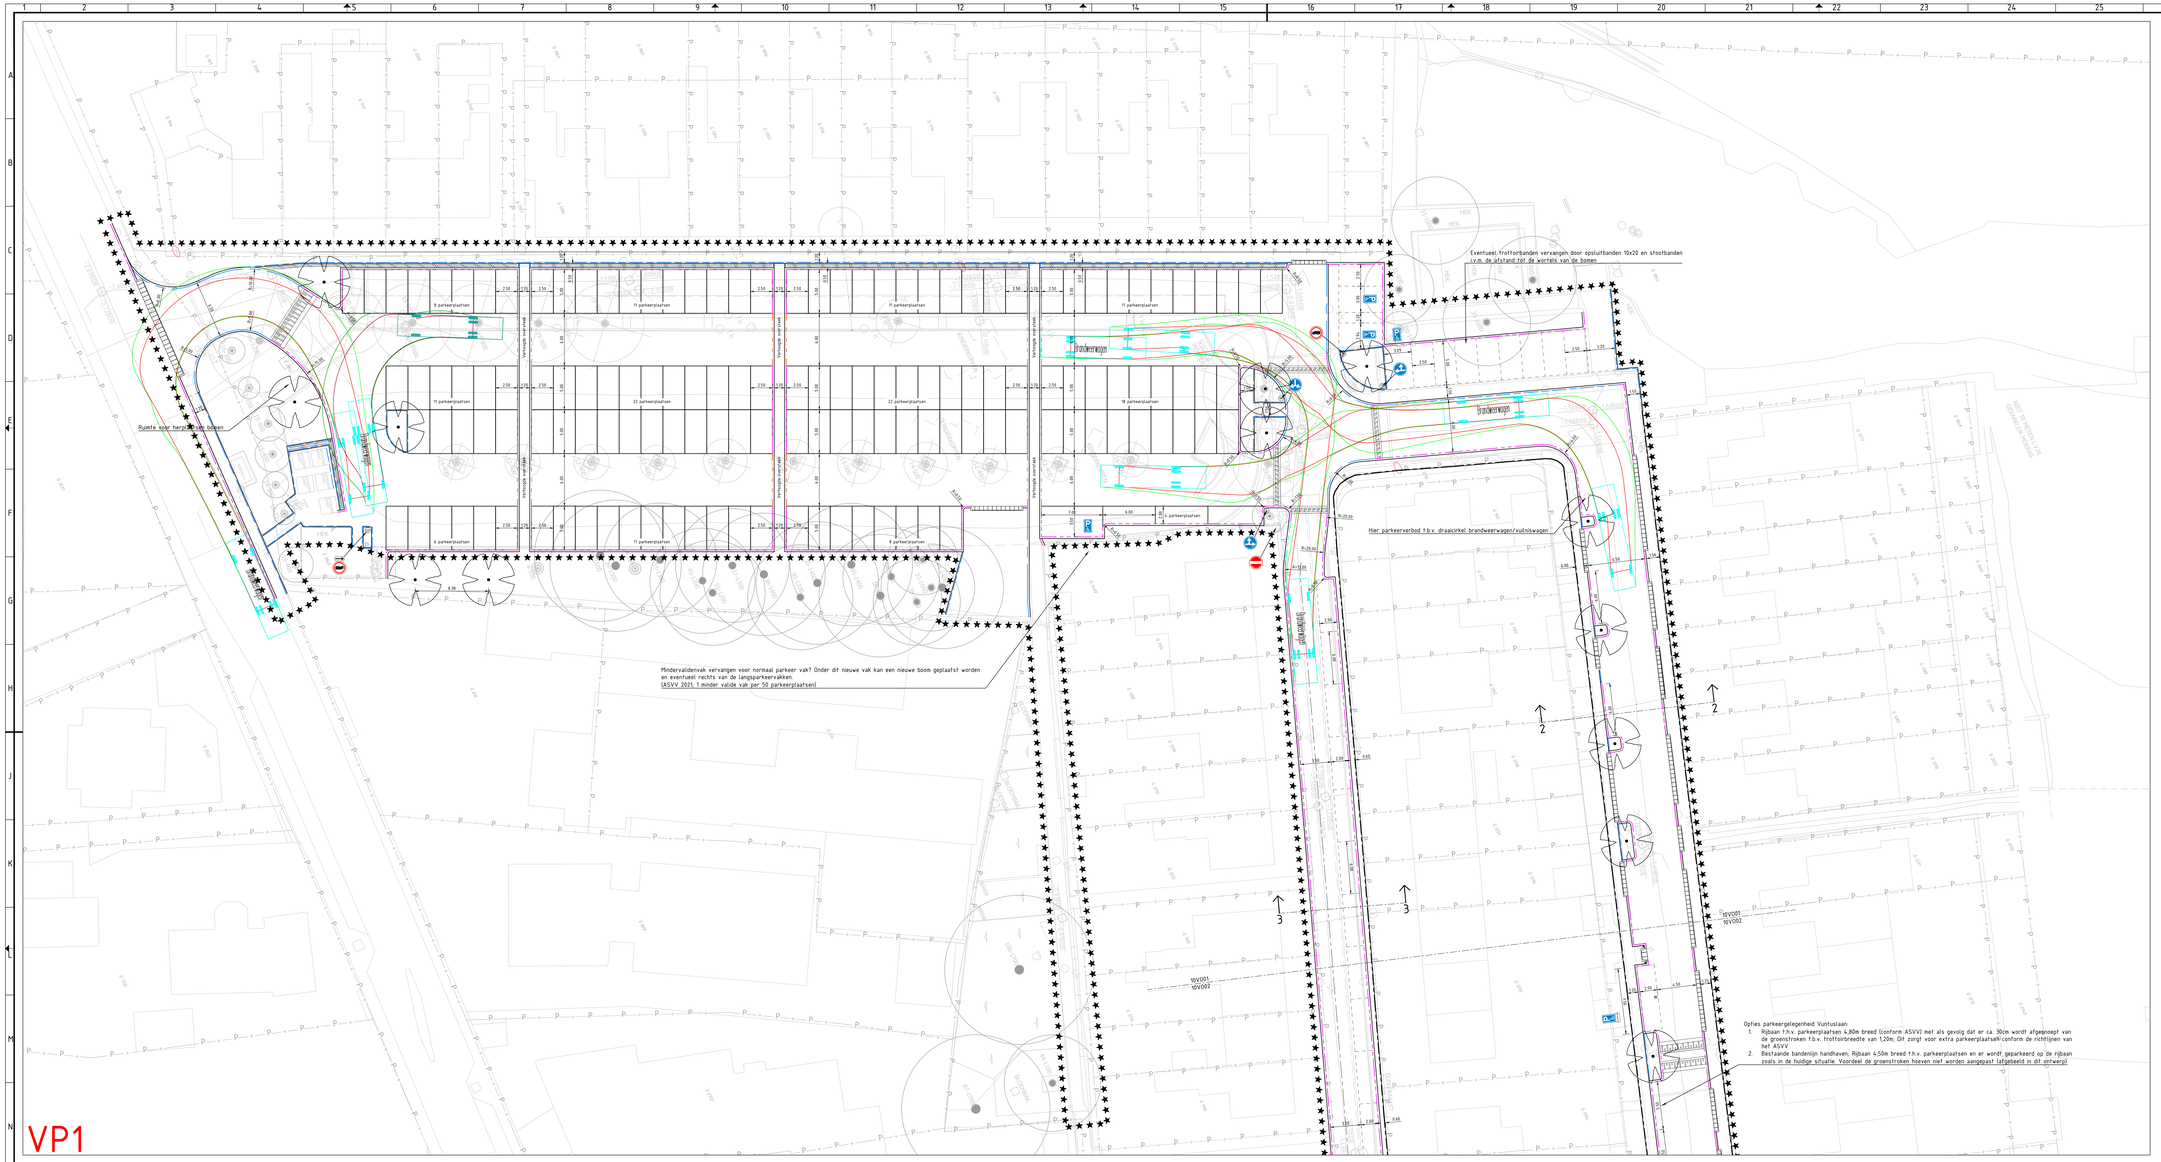

Legenda

Algemeen

Geometrie	Omschrijving
	Projectgrens
	Perceelsgrens
	Materiaalgrens verharding
	As weg

Kantopsluiting

Geometrie	Omschrijving
	Opsluitband 60x200 mm, kleur grijs
	Opsluitband 100x200 mm, kleur grijs
	Opsluitband 200x250 mm, kleur grijs
	Trottoirband 180/200x250 mm, kleur grijs
	Geleideband 50/200x200 mm, kleur grijs
	Inritband 500x160x500 mm, kleur grijs
	Inritband 800x180x500 mm, kleur grijs
	Inritbanden 650x200x500 mm (Hergebruik van bestaande banden?)

Groen

Geometrie	Omschrijving
	Haag type ??, dik ??, aantal rijen ??
	Te planten bomen
	Projectgrens
	Projectgrens
XX-YYY	Te handhaven boom met stamdiameter XX en kruindiameter YYY
	Projectgrens
	Projectgrens
	Projectgrens
XX-YYY	Vervallen boom met stamdiameter XX en kruindiameter YYY

Inrichting

Geometrie	Omschrijving
	Paal (Hergebruik van bestaande paaltjes t.h.v. Heulakker?)
	Te verplaatsen lichtmast type n.t.b. (HDR)
	Verkeerstegel 300x300 mm rolstoeltegel
	Verkeersbord

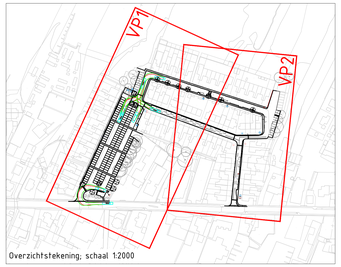

Overzichtstekening; schaal 1:2000

Maten in meters tenzij anders aangegeven.
Hoogtematen in meters ten opzichte van N.A.P.
Materiaal afmetingen in millimeters tenzij anders aangegeven.

BRON			
Onderdeel	Afkomstig	Tekeningnummer	Datum

Versie	Datum	Omschrijving	Gekeurd door
C-01	23-06-2022	Concept versie 1	FAF

0m 5m 10m
SCHAAL 1:200

project	Herinrichting Vuntuslaan te Loosdrecht
opdrachtgever	Gemeente Wijde Meren
onderdeel	Voorlopig Ontwerp Bovengrondse Infra - VP1
gekeurd	F.A.F. van Hoeven — par:
gecontroleerd	- — par:
status	CONCEPT
doc. type	Tekening
formaat	A0 (1470x840)
schaal	1:200

Buitenhaven 9
2965 AD Nieuwpoort
T: 0184-652266
E: info@denboerosl.nl
W: www.denboerosl.nl
DENBOER OOIJ
Stantec
Hoevestein 20b
4903 sc Oosterhout
0162 - 45 64 81
www.stantec.com/nl

werknr.	20210513-002
tekeninr.	10VO01
datum	23-06-2022

© COPYRIGHT DENBOER OOIJ STANTEC