Variant met behoud van groenstrook en bomen aan de oostzijde

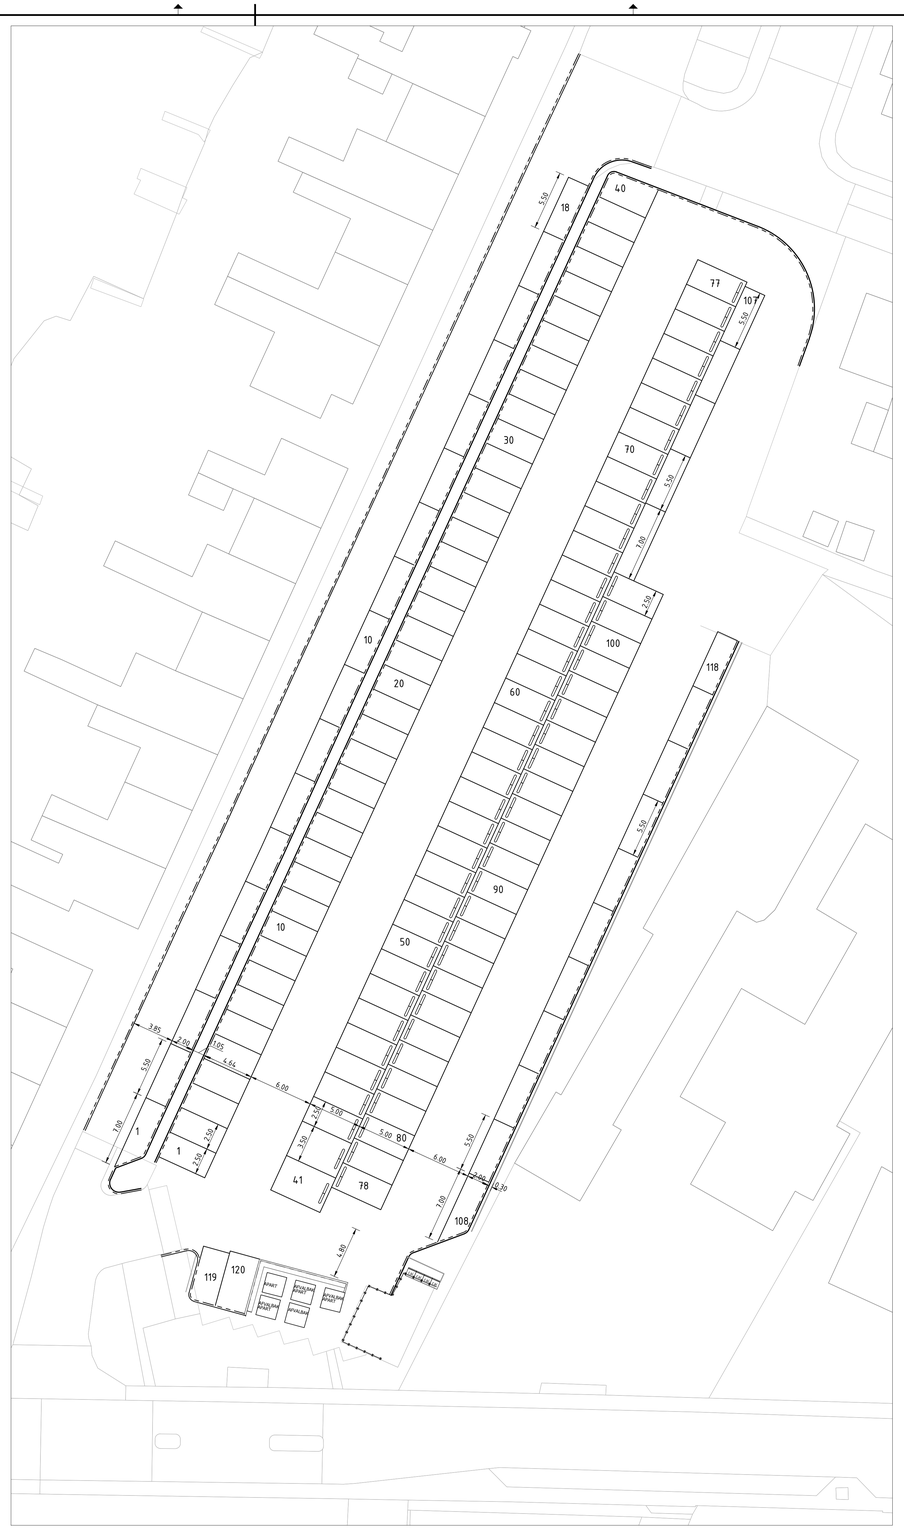

Variant met verwijderen van groenstrook en bomen aan de oostzijde

LEGENDA

Algemeen

- Parkeervak lijn
- Opsluitband 100x200
- Trottoirband 130/150x250
- Stootband 200x1000, kleur grijs
- Mindervalide bord

Uitgangspunt:
Rijbaan Vuntuslaan met langsparkeren langs P-terrein
is éénrichting verkeer met twee richtingen fietsers.
Maatvoering parkeerterrein volgens ASVV 2021
Langsparkeervakken 5,5m lengte volgens HIOR

N

0m 5m 10m

SCHAAL 1:200

project:	Herinrichting Vuntuslaan en Heulakker Te Loosdrecht
opdrachtgever	Gemeente Wijdemeren
onderdeel	Schetsontwerp Parkeerterrein Varianten haaks parkeren
getekend	G. Korse — par.
gecontroleerd	ing. N. Tolenaars — par.
status	CONCEPT

Stantec
Hoevestein 20b
4903 sc Oosterhout
0162 - 45 64 81
www.stantec.com/nl

werknr.	20210531-002
bladnr.	10SO01
datum	04-02-2022
doc. type	Tekening
formaat	A0 — schaal 1:200

Bestandsnaam: varianten 10SO01 A0 01-202 20210531001 Herinrichting Vuntuslaan en Heulakker - Te Loosdrecht.dwg