



SITUATIE G
Schaal 1:200




TOTAALOVERZICHT
Schaal 1:10.000



SITUATIE H
Schaal 1:200

LEGENDA

- Situatie
- Bestaand water
- Rijbaan van asfalt
- Trottoir bestaande uit betongegels
- Inritten bestaande uit betongegels
- Langsparkeravken bestaande uit betonstraatstenen
- Haaksparkeravken / inritten bestaande uit straatbakstenen
- Haaksparkeravken bestaande uit grasbetonkeien
- Uitslapstrook van betongegels
- Nieuwe lichtmasten
- Nieuwe lichtmasten met beschermingbeugels
- Bermen
- Bestaande bomen
- Nieuwe bomen
- Diverse afzetpaaltjes
- Kunststof afzetpalen

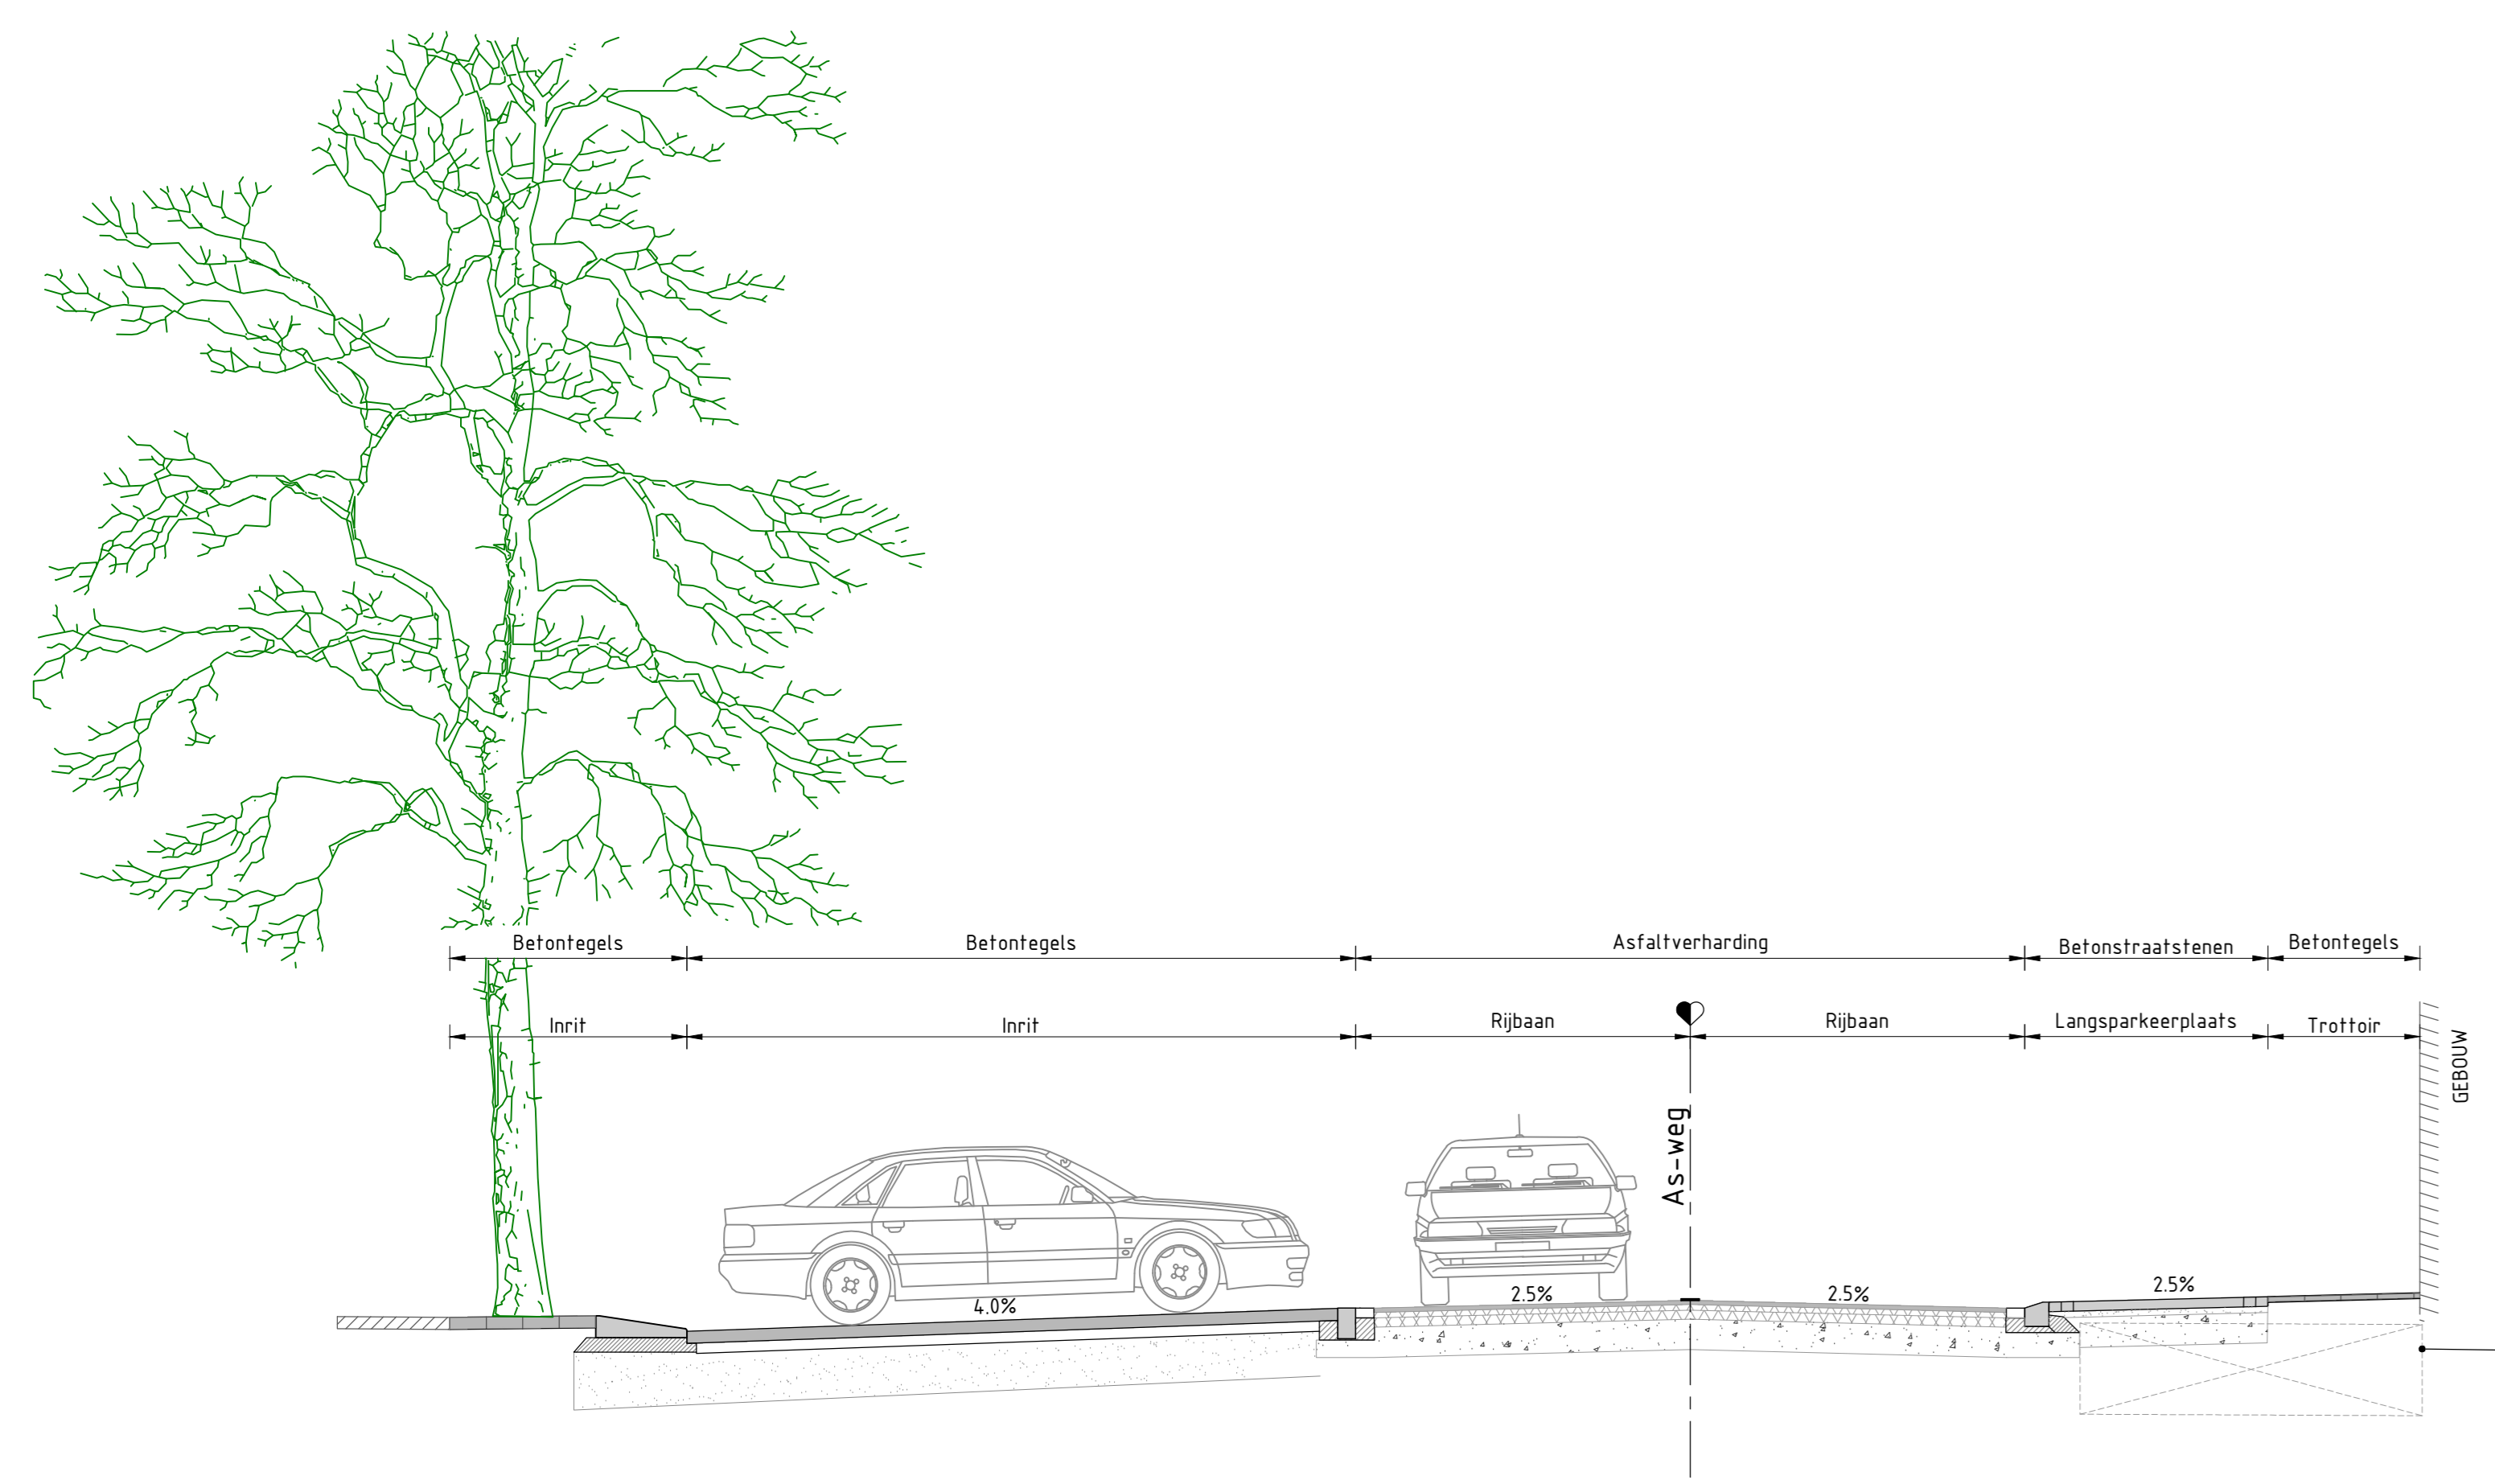

Dwarsprofiel DP-7
Schaal 1:50

Wij.	Datum	Get.	Omschrijving
Project Herinrichting Zuidereinde Noord			
Opdrachtgever Gemeente Wijdereen			
Omschrijving Presentatie tekening, nieuwe situatie (04) Zuidereinde 144 t/m Zuidereinde 192			
Basiskennmerken Gecontroleerd: <input type="checkbox"/> Vrijgegeven: <input type="checkbox"/>		Projectnummer: NL202047945 Projectleider: R. van Kuik Auteur: S. Brkovic Fase: Presentatie Logo opdrachtgever:	
Datum: 20-09-2024 Datum: 20-09-2024		Formaat: A0 Schaal: 1:200 Status: Definitief Datum: 23-09-2024 Blad: 4 van 4 bladen Nummer: NL202047945-02-PR04	