


Overzichtskaart Riolering

Gemeentelijk Rioleringsplan Wijdemeren 2018-2021

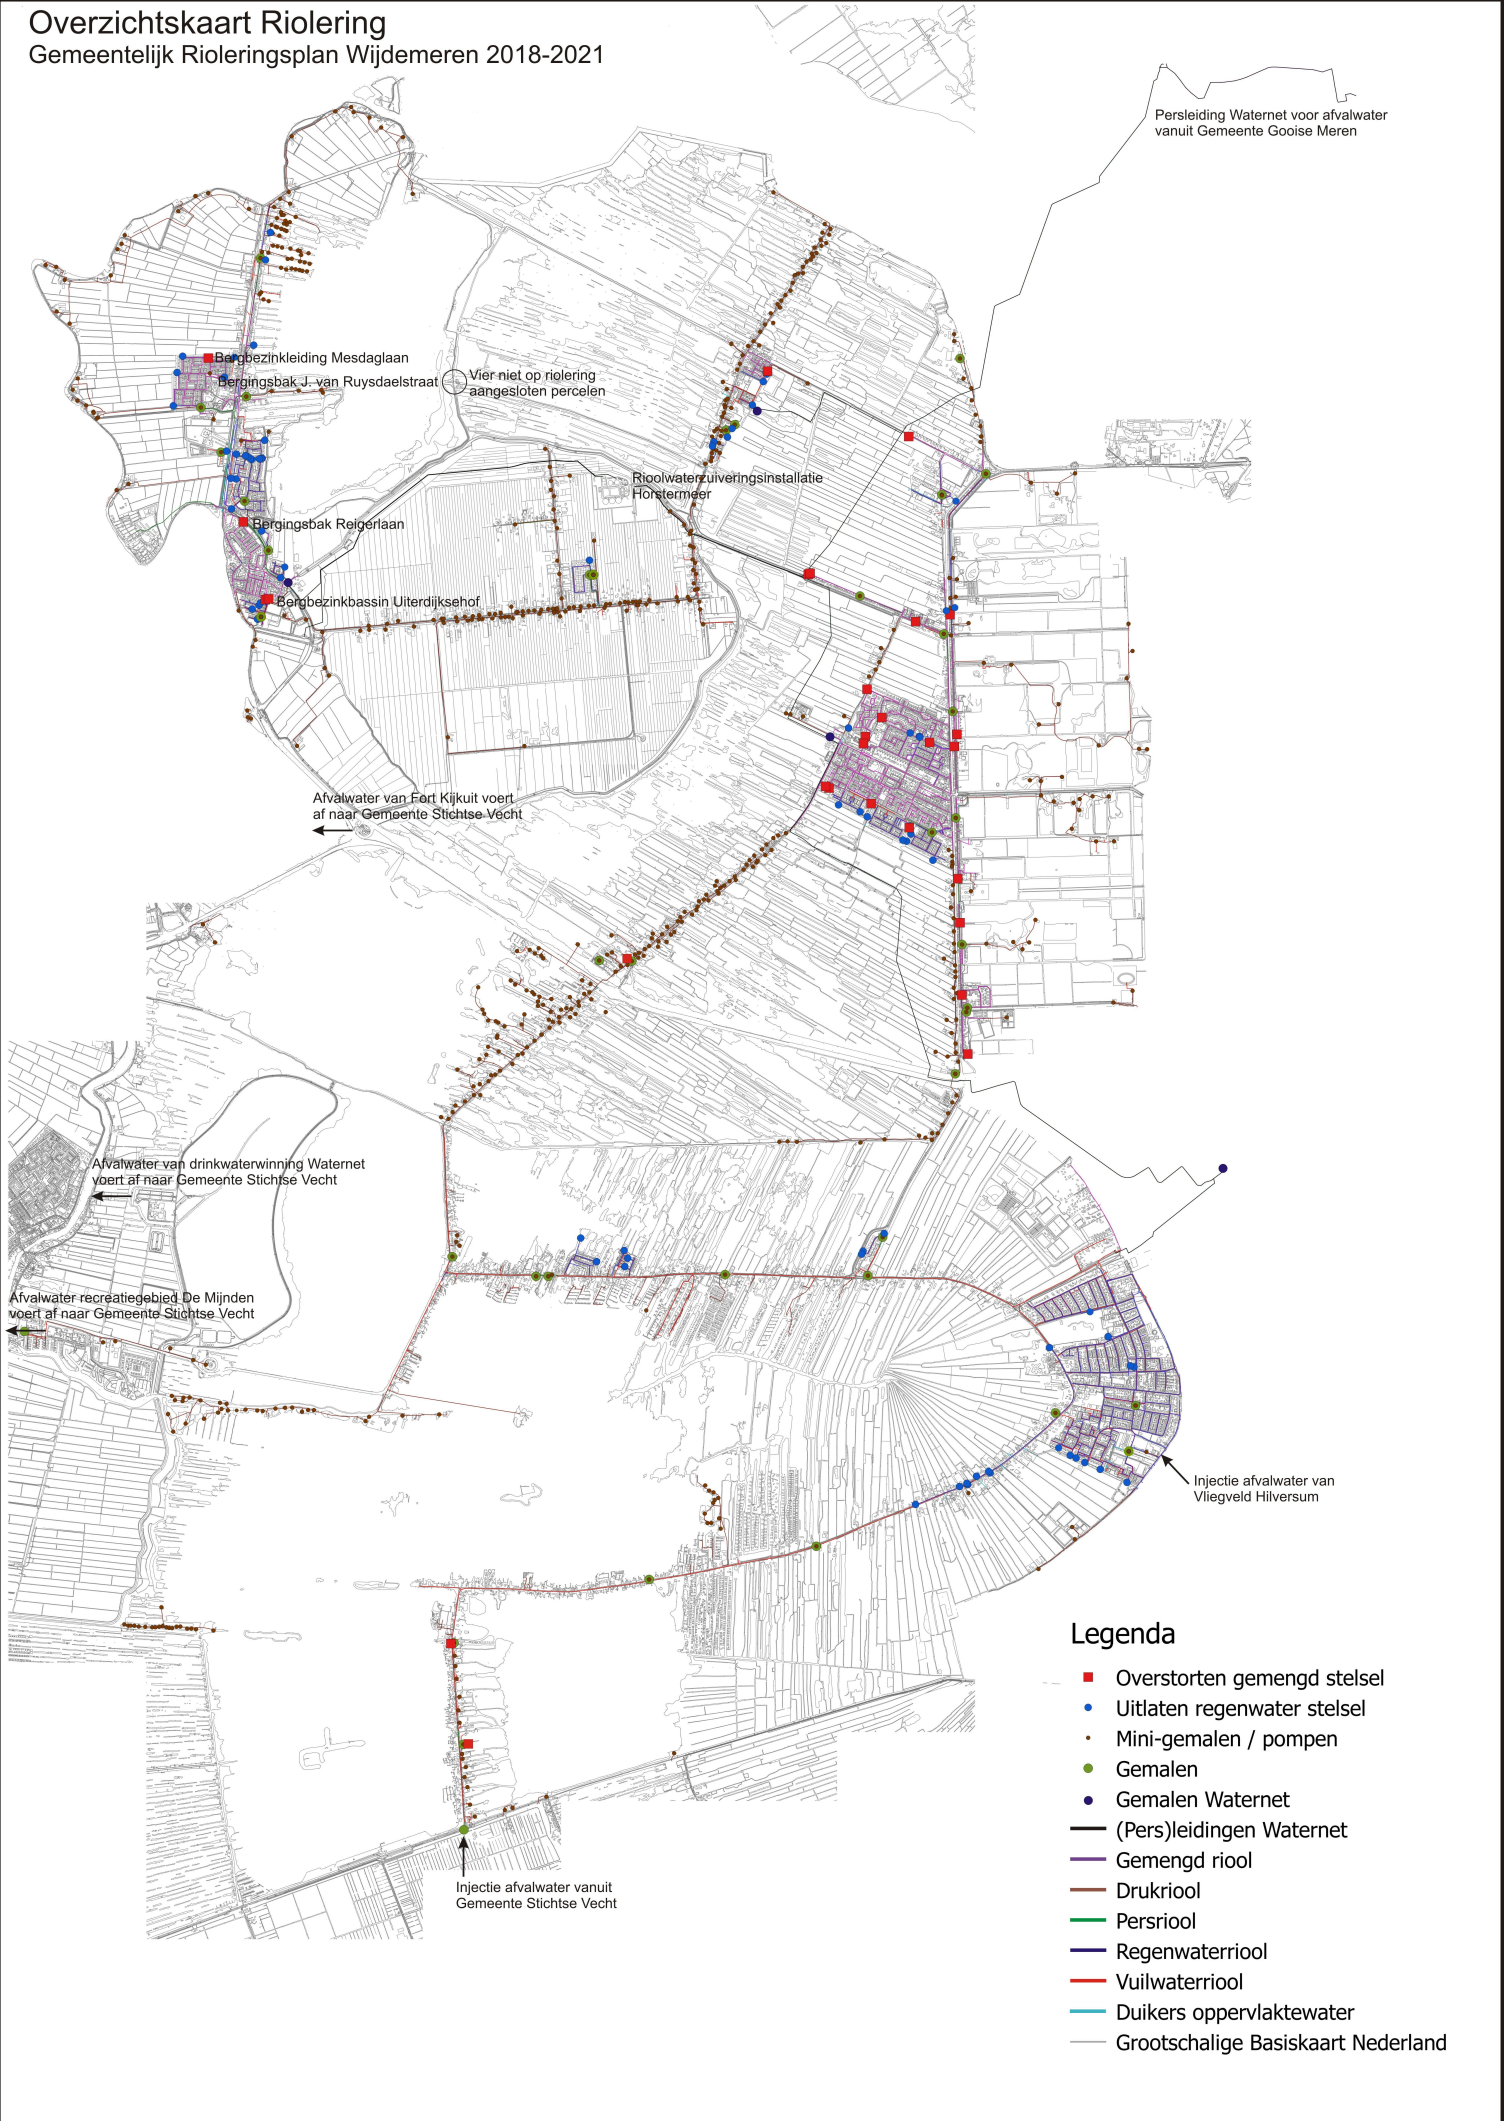

Legenda

- Overstorten gemengd stelsel
- Uitlaten regenwater stelsel
- Mini-gemalen / pompen
- Gemalen
- Gemalen Waternet
- (Pers)leidingen Waternet
- Gemengd riool
- Drukriool
- Persriool
- Regenwaterriool
- Vuilwaterriool
- Duikers oppervlaktewater
- Grootchalige Basiskaart Nederland