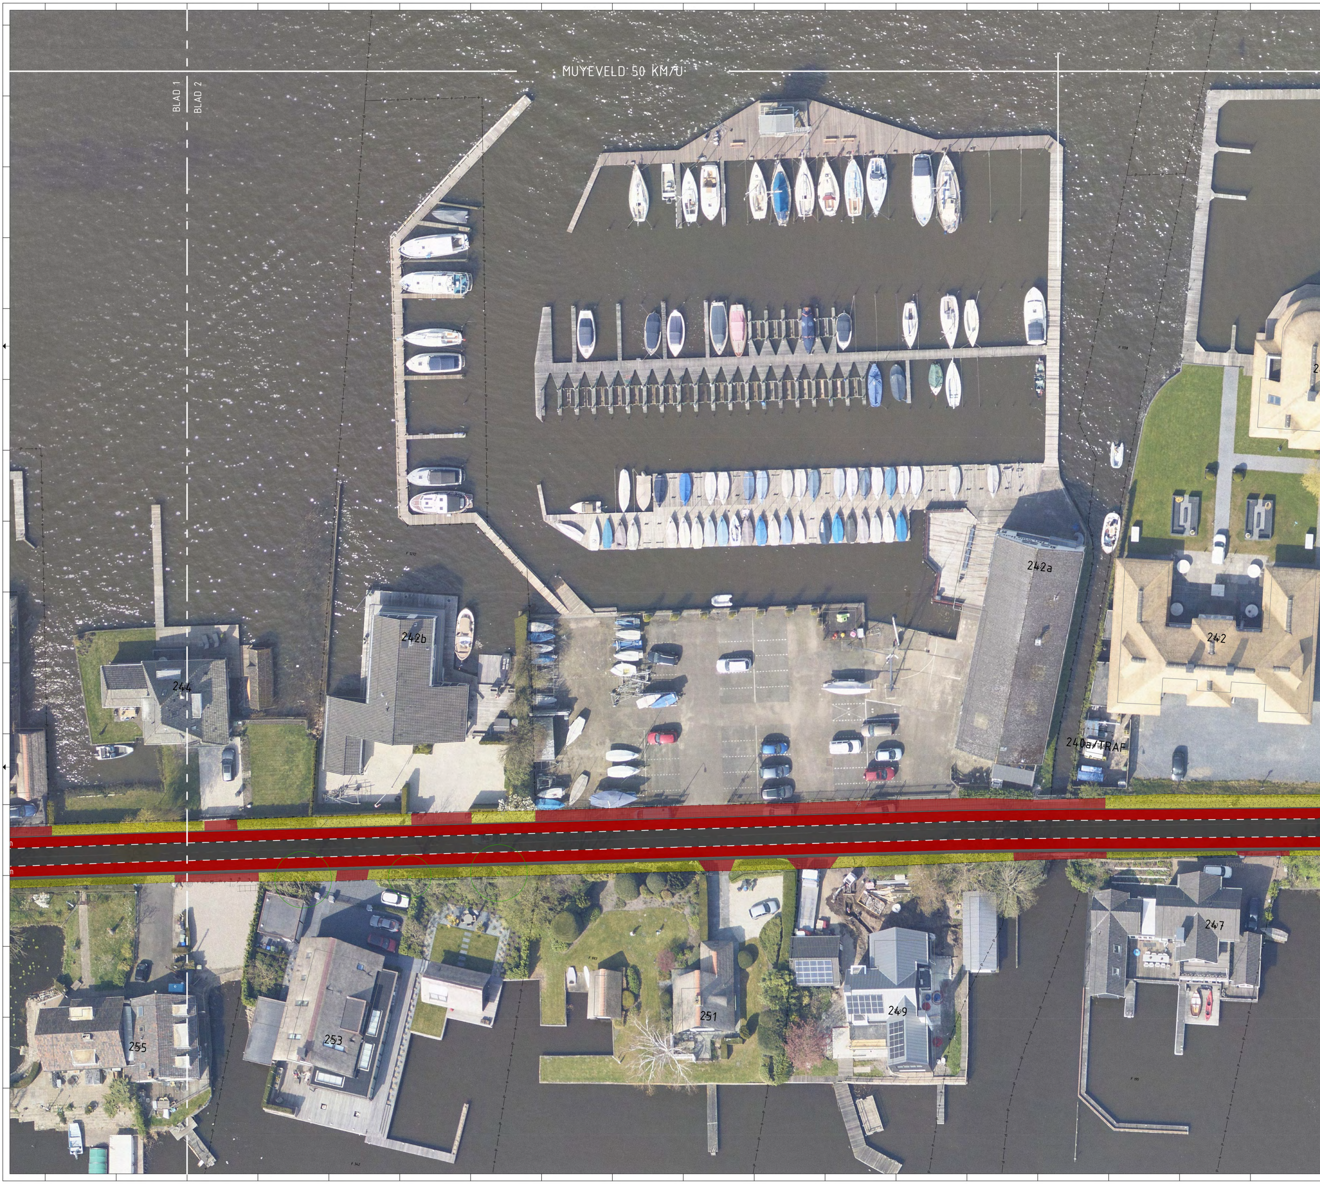
MUYEVELD 50 KM/U
BLAD 1
BLAD 2
242a
242b
244
242
240a/TRAF
247
249
251
253
255

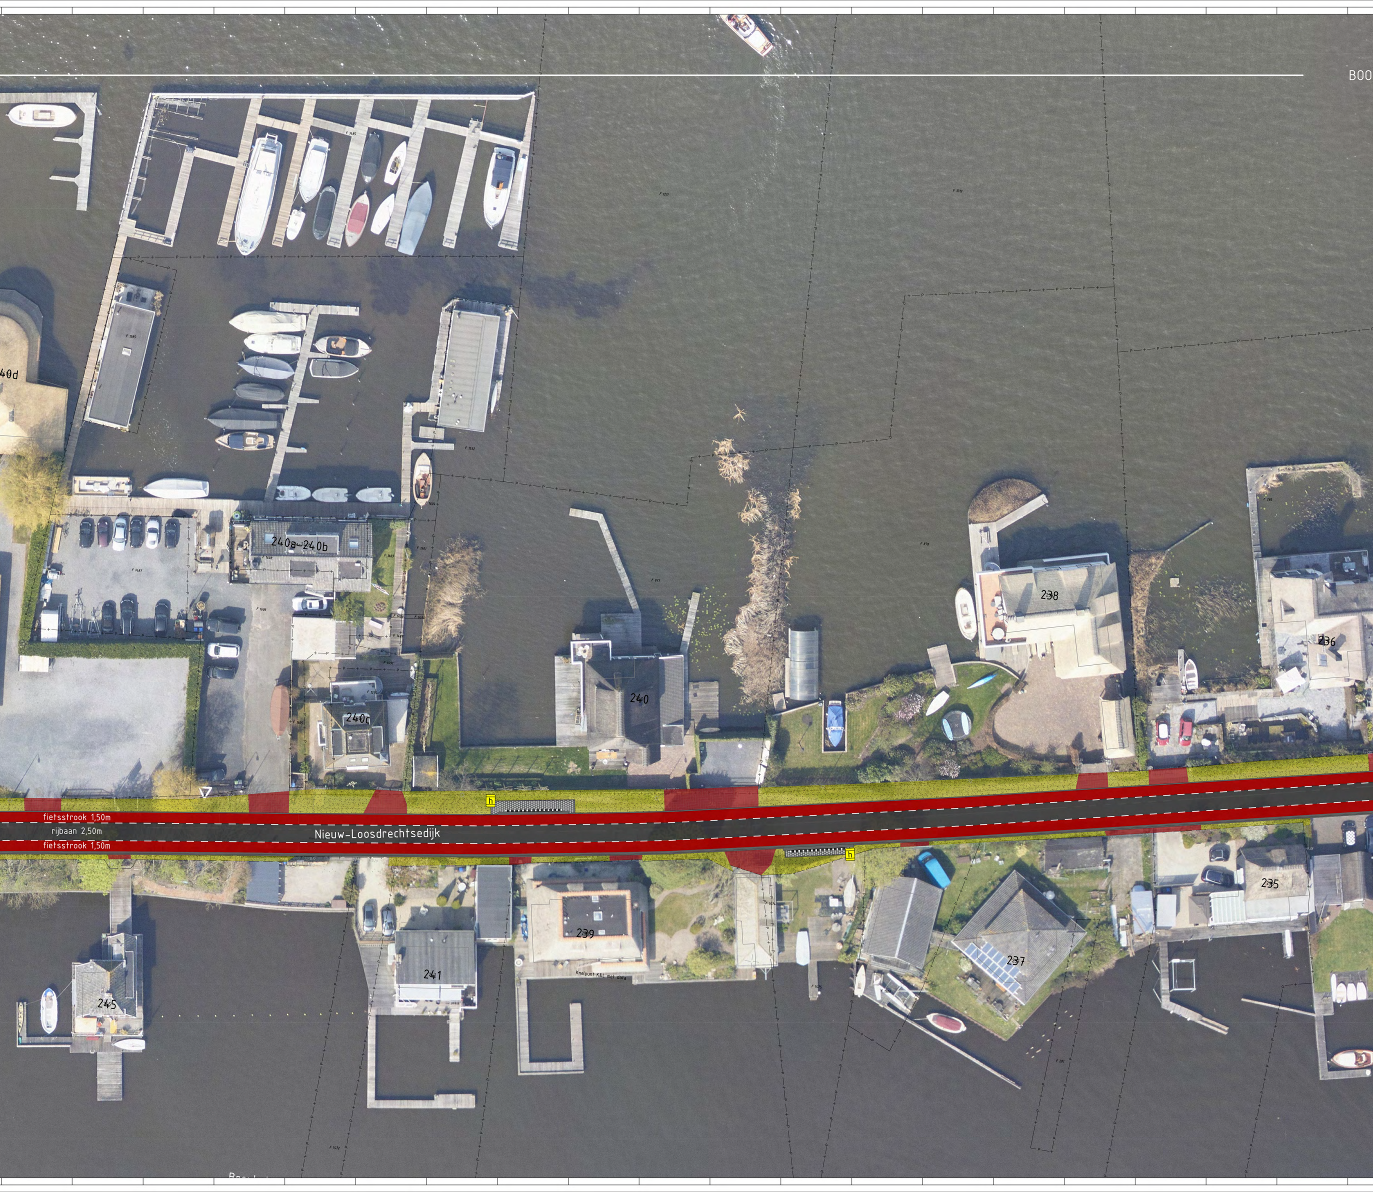
B00
40d
240a-240b
240c
240
238
236
fietsstrook 1,50m
rijbaan 2,50m
Nieuw-Loosdrechtsedijk
fietsstrook 1,50m
h
h
235
239
241
237
245
Knelpunt K&L met data

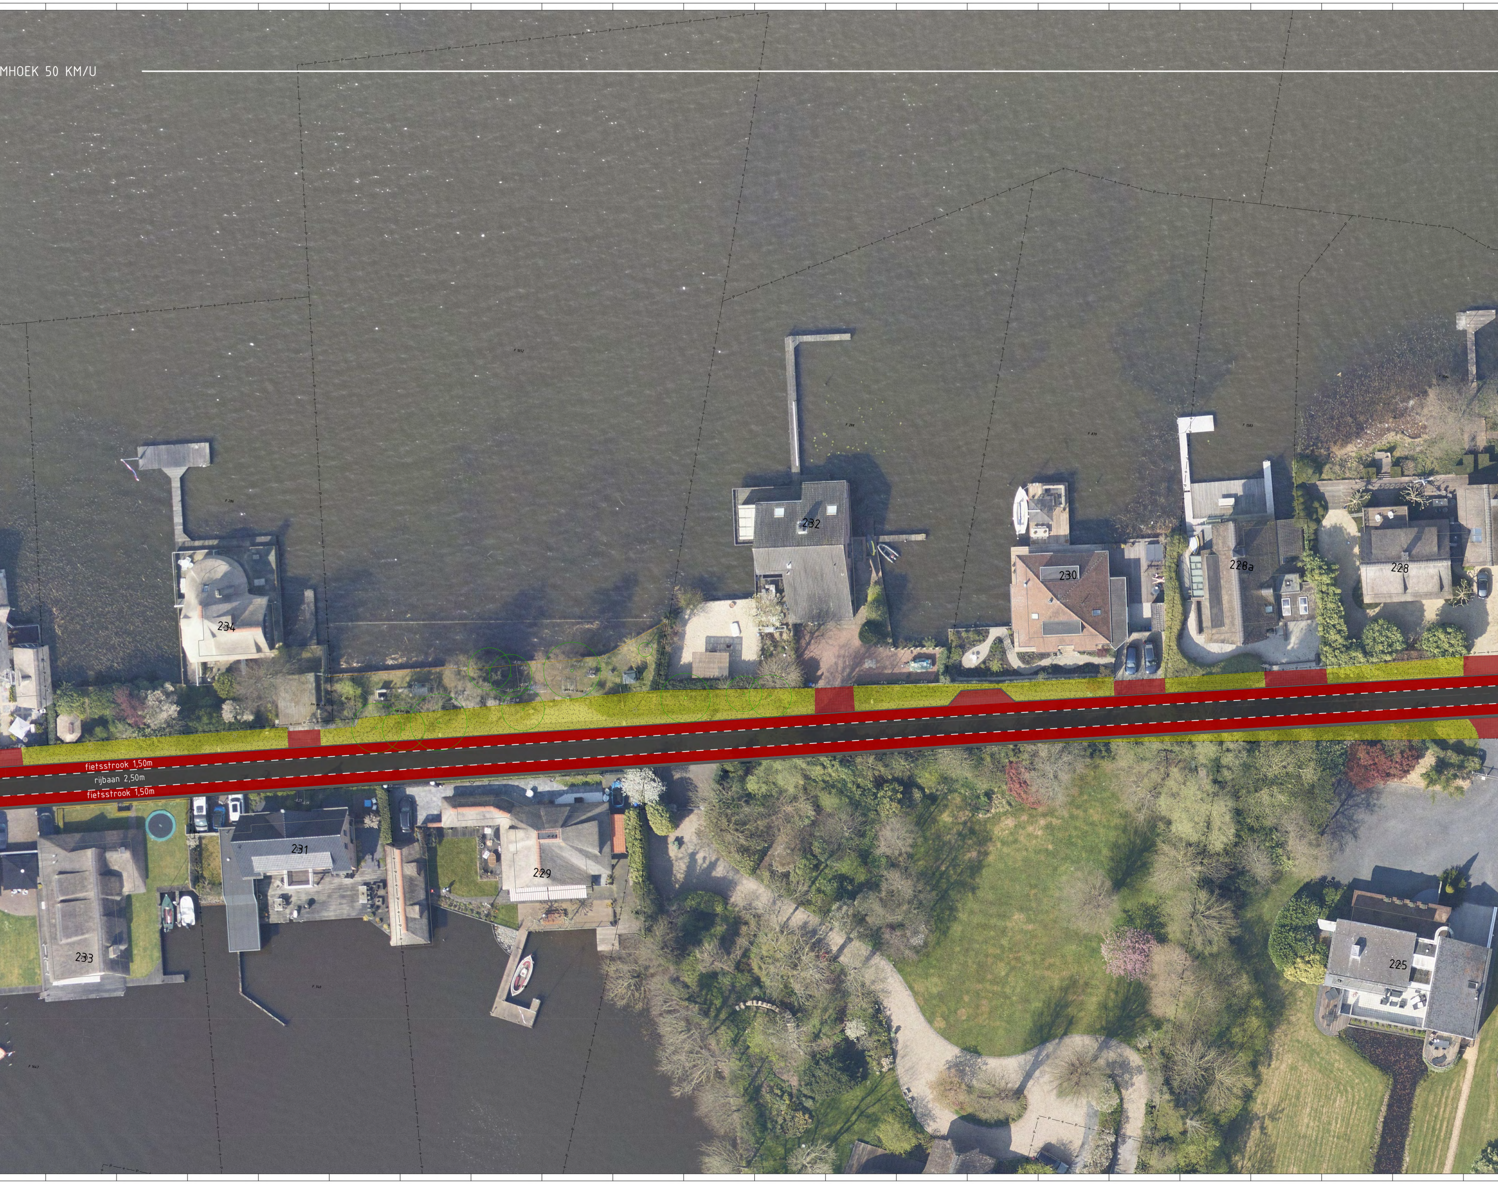
MHOEK 50 KM/U
234
232
230
228a
228
fietsstrook 1,50m
rijbaan 2,50m
fietsstrook 1,50m
231
229
233
225

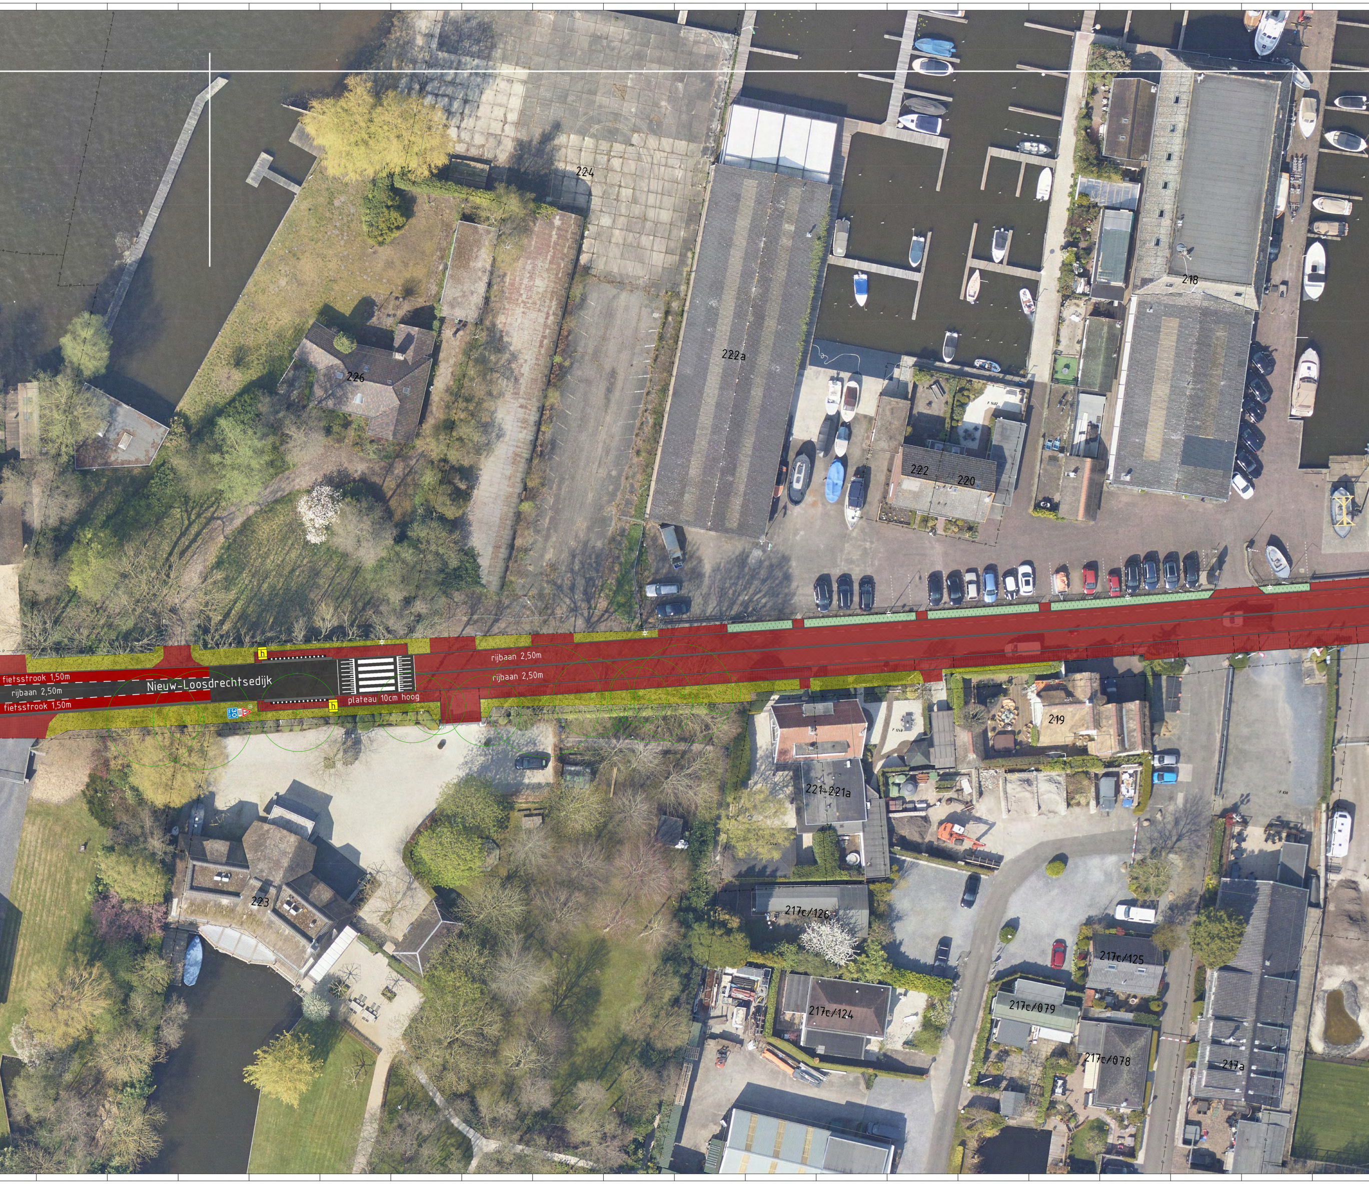
224
226
222a
218
222
220
fietsstrook 1,50m
rijbaan 2,50m
fietsstrook 1,50m
Nieuw-Loosdrechtsedijk
h
h
30 km/h
plateau 10cm hoog
rijbaan 2,50m
rijbaan 2,50m
219
221-221a
223
217c/126
217c/125
217c/124
217c/079
217c/078
217a

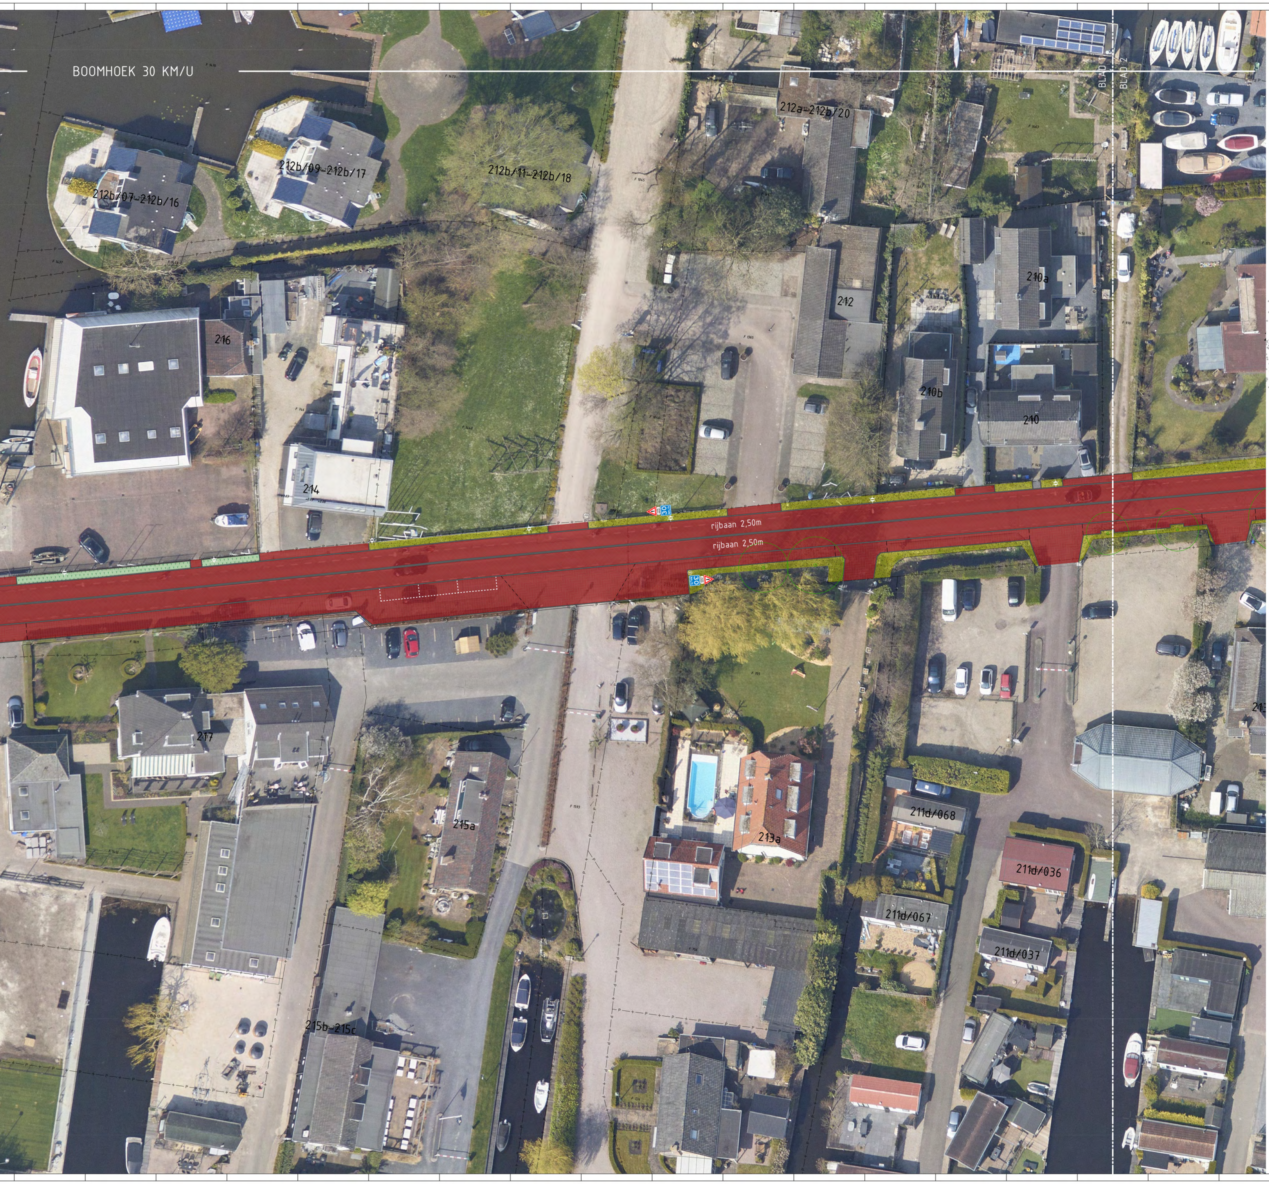
BOOMHOEK 30 KM/U
BLAD 1
BLAD 2
212a-212b/20
212b/09-212b/17
212b/11-212b/18
212b/07-212b/16
216
214
212
210a
210b
210
rijbaan 2,50m
rijbaan 2,50m
217
215a
213a
211d/068
211d/036
211d/067
211d/037
215b-215c

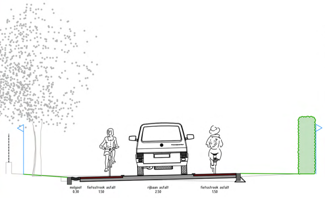
molgoot
0.30
fietsstrook asfalt
1.50
rijbaan asfalt
2.50
fietsstrook asfalt
1.50

PROFIEL MUYEVELD 50 KM/U

SCHAAL 1 : 50

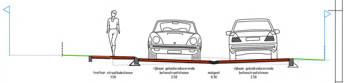
trottoir straatbakstenen
1.50
rijbaan geluidsreducerende
betonstraatstenen
2.50
molgoot
0.30
rijbaan geluidreducerende
betonstraatstenen
2.50

PROFIEL BOOMHOEK 30 KM/U

SCHAAL 1 : 50

Legenda

■	rijbaan asfalt zwart
🟥	fietsstrook asfalt rood
▨	fietsstrook tegels 200x200x80 rood
🟥	rijbaan geluidsreducerende betonstraatstenen keiformaat Silentio rood
🟥	trottoir straatbakstenen dikformaat bruno
🟥	inrit straatbakstenen dikformaat bruno
▨	inrit betonstraatstenen keiformaat grijs
☐	plantvak
🟨	grasberm
—	molgoot
h	bushalte met haltepaal
⚠	verkeersbord
☼	bestaande lichtmast met nieuw armatuur
✷	nieuwe lichtmast 4,0m
G	glascontainer ondergronds
○	bestaande boom
⊗	boom te kappen

Maten in meters, tenzij anders vermeld. Materiaalmaten in mm, tenzij anders vermeld.
Peilmaten in meters t.o.v. N.A.P., tenzij anders vermeld. Diameters in mm, tenzij anders vermeld

Versie	Datum	Wijziging	Getekend	Beoordeeld

Opdrachtnemer:
Megaborn
techniek met beleid

Postbus 56
4180 BB Waardenburg
tel. 0418-654900
info@megaborn.com
www.megaborn.com

Opdrachtgever:
gemeente Wijdemeren

Rading 1
1231 KB Loosdrecht
tel. +31 35 65 59 595
info@wijdemeren.nl
www.wijdemeren.nl

Project: Herinrichting Nieuw-Loosdrechtsedijk
Onderdeel: Presentatieontwerp
Projectfase: Ontwerptekeningen, versie oktober 2021
Getekend door: MGr
Datum: 05-10-2021
Goedgekeurd door: NAm
Datum: 05-10-2021
Documenttype: Tekening
Blad 02 van 03
Formaat: 4250x891
Schaal: 1:200
Projectnummer: GWn1801
Besteknummer: -
Status: definitief
Tekeningnummer: GWn1801-501b