


# Presentatietekening

## Vuntuslaan en Heulakker te Loosdrecht

Deel 1

327101355

d.d. 24 oktober 2024

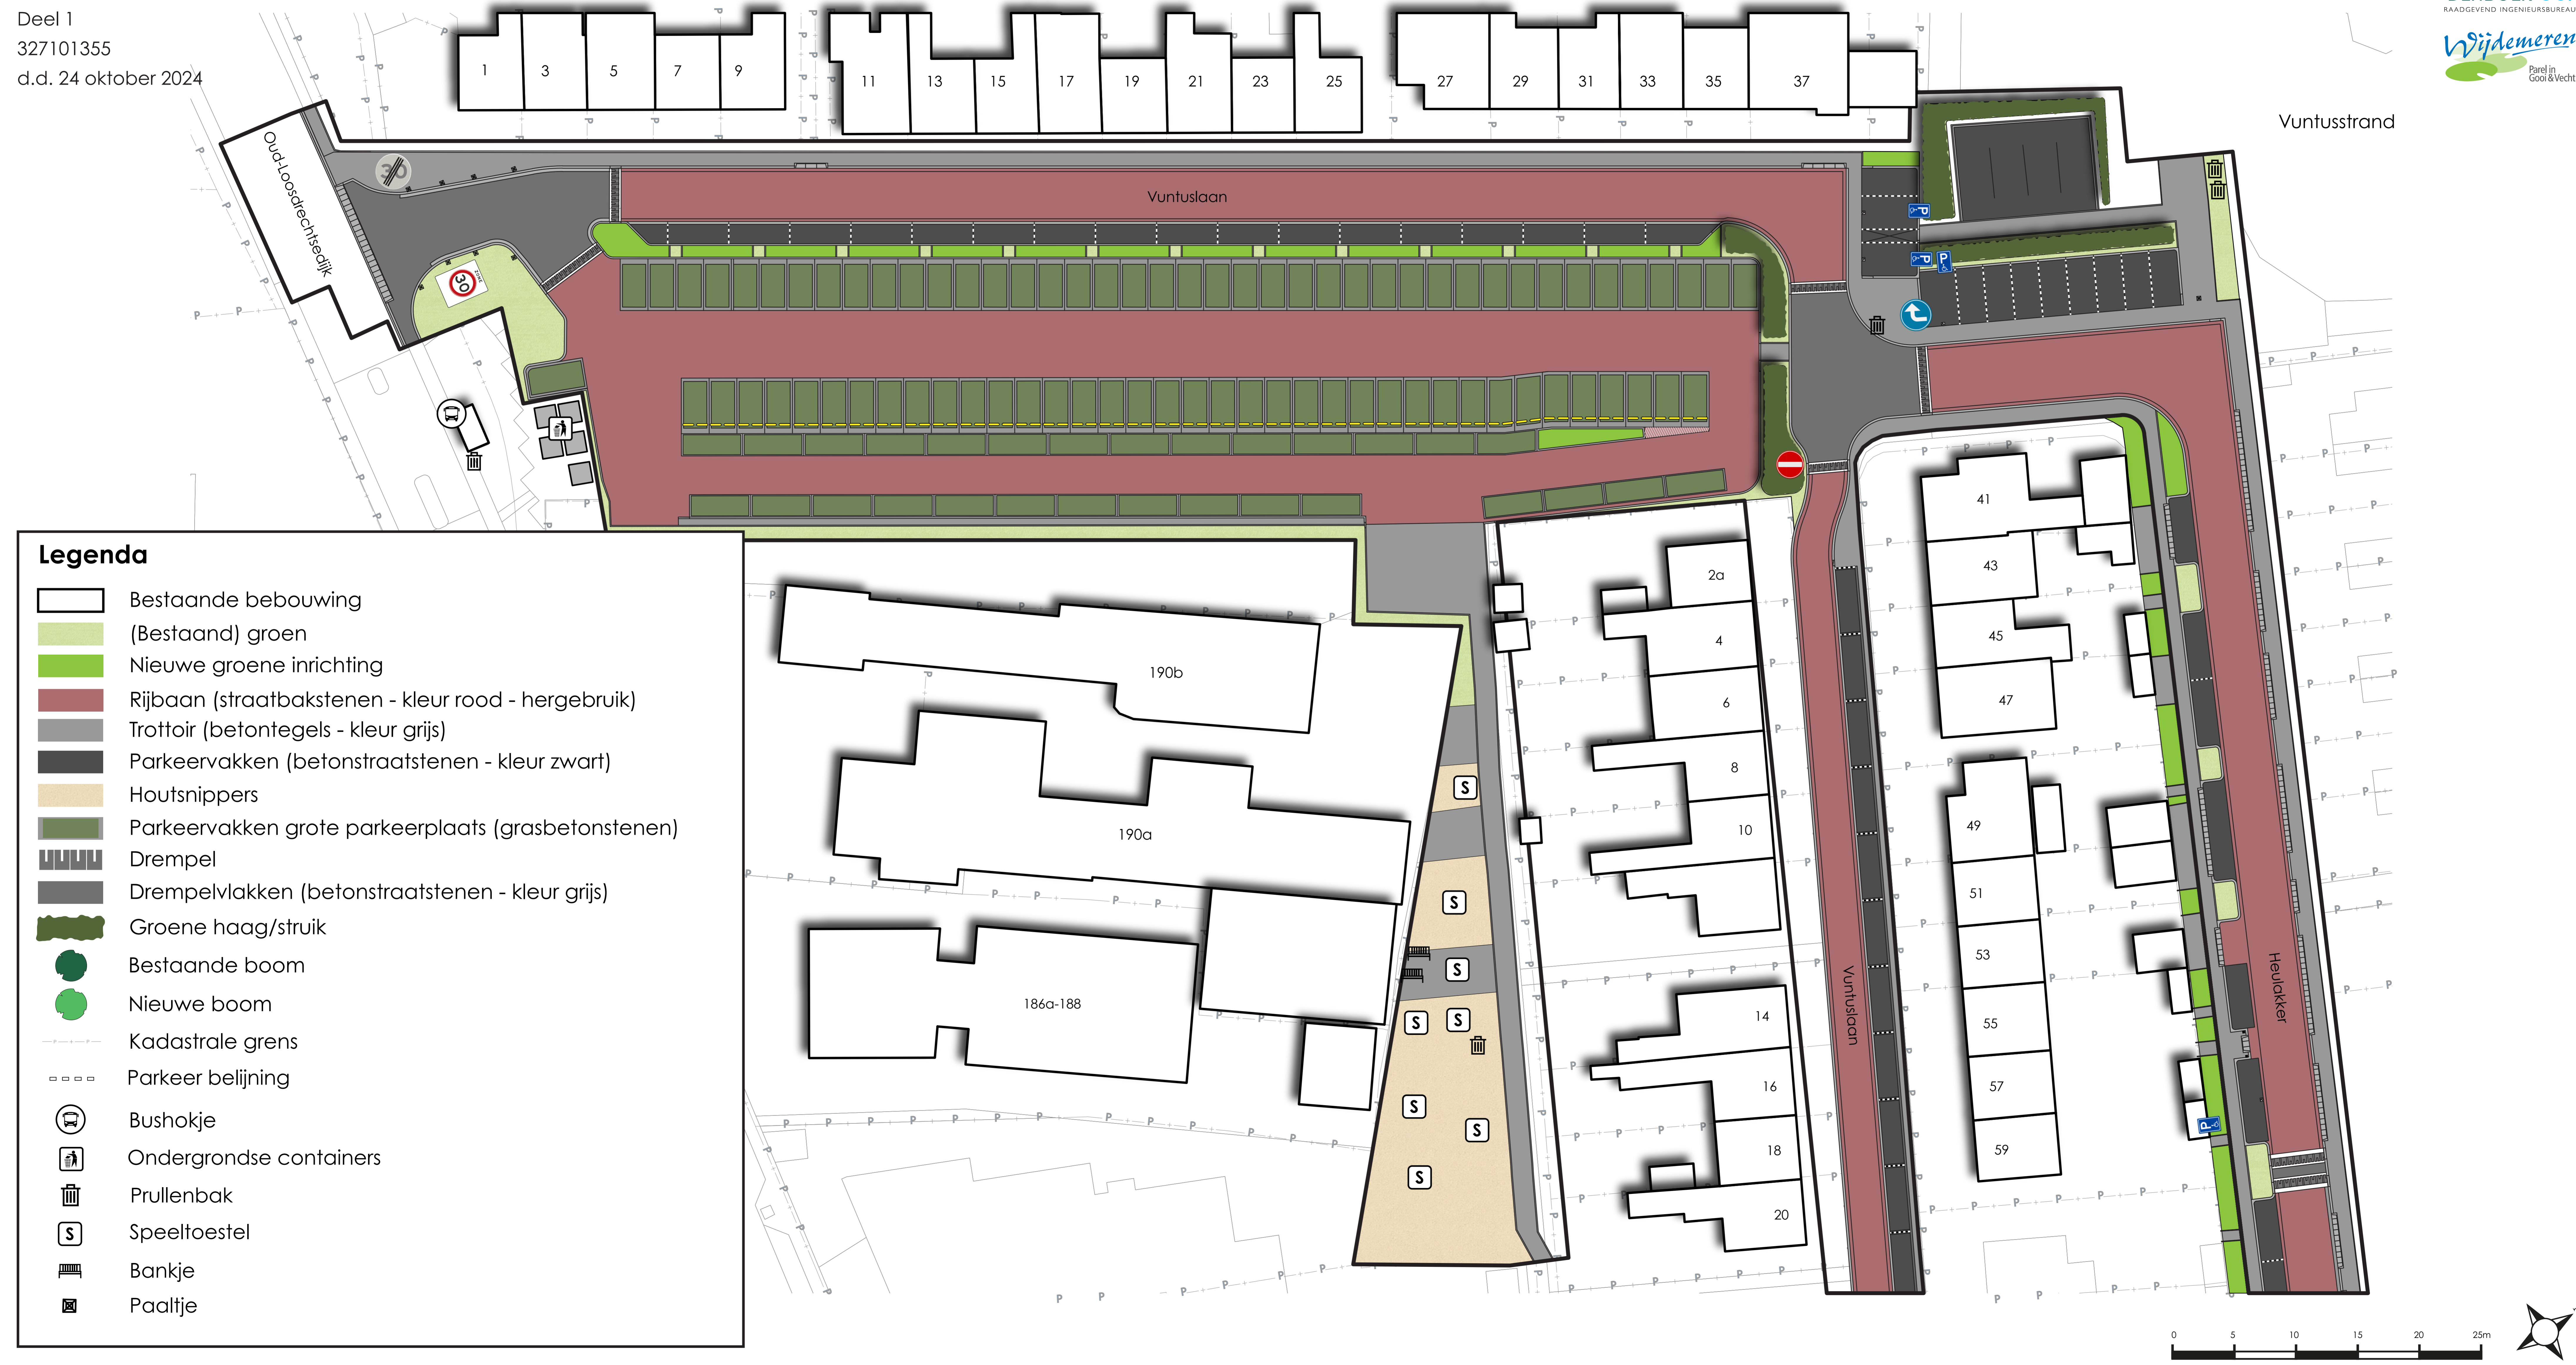

### Legenda

- Bestaande bebouwing
- (Bestaand) groen
- Nieuwe groene inrichting
- Rijbaan (straatbakstenen - kleur rood - hergebruik)
- Trottoir (betontegels - kleur grijs)
- Parkeervakken (betonstraatstenen - kleur zwart)
- Houtsnippers
- Parkeervakken grote parkeerplaats (grasbetonstenen)
- Drempel
- Drempelvlakken (betonstraatstenen - kleur grijs)
- Groene haag/struik
- Bestaande boom
- Nieuwe boom
- Kadastrale grens
- Parkeer belijning
- Bushokje
- Ondergrondse containers
- Prullenbak
- Speeltoestel
- Bankje
- Paaltje