




Variant met behoud van groenstrook en bomen aan de oostzijde

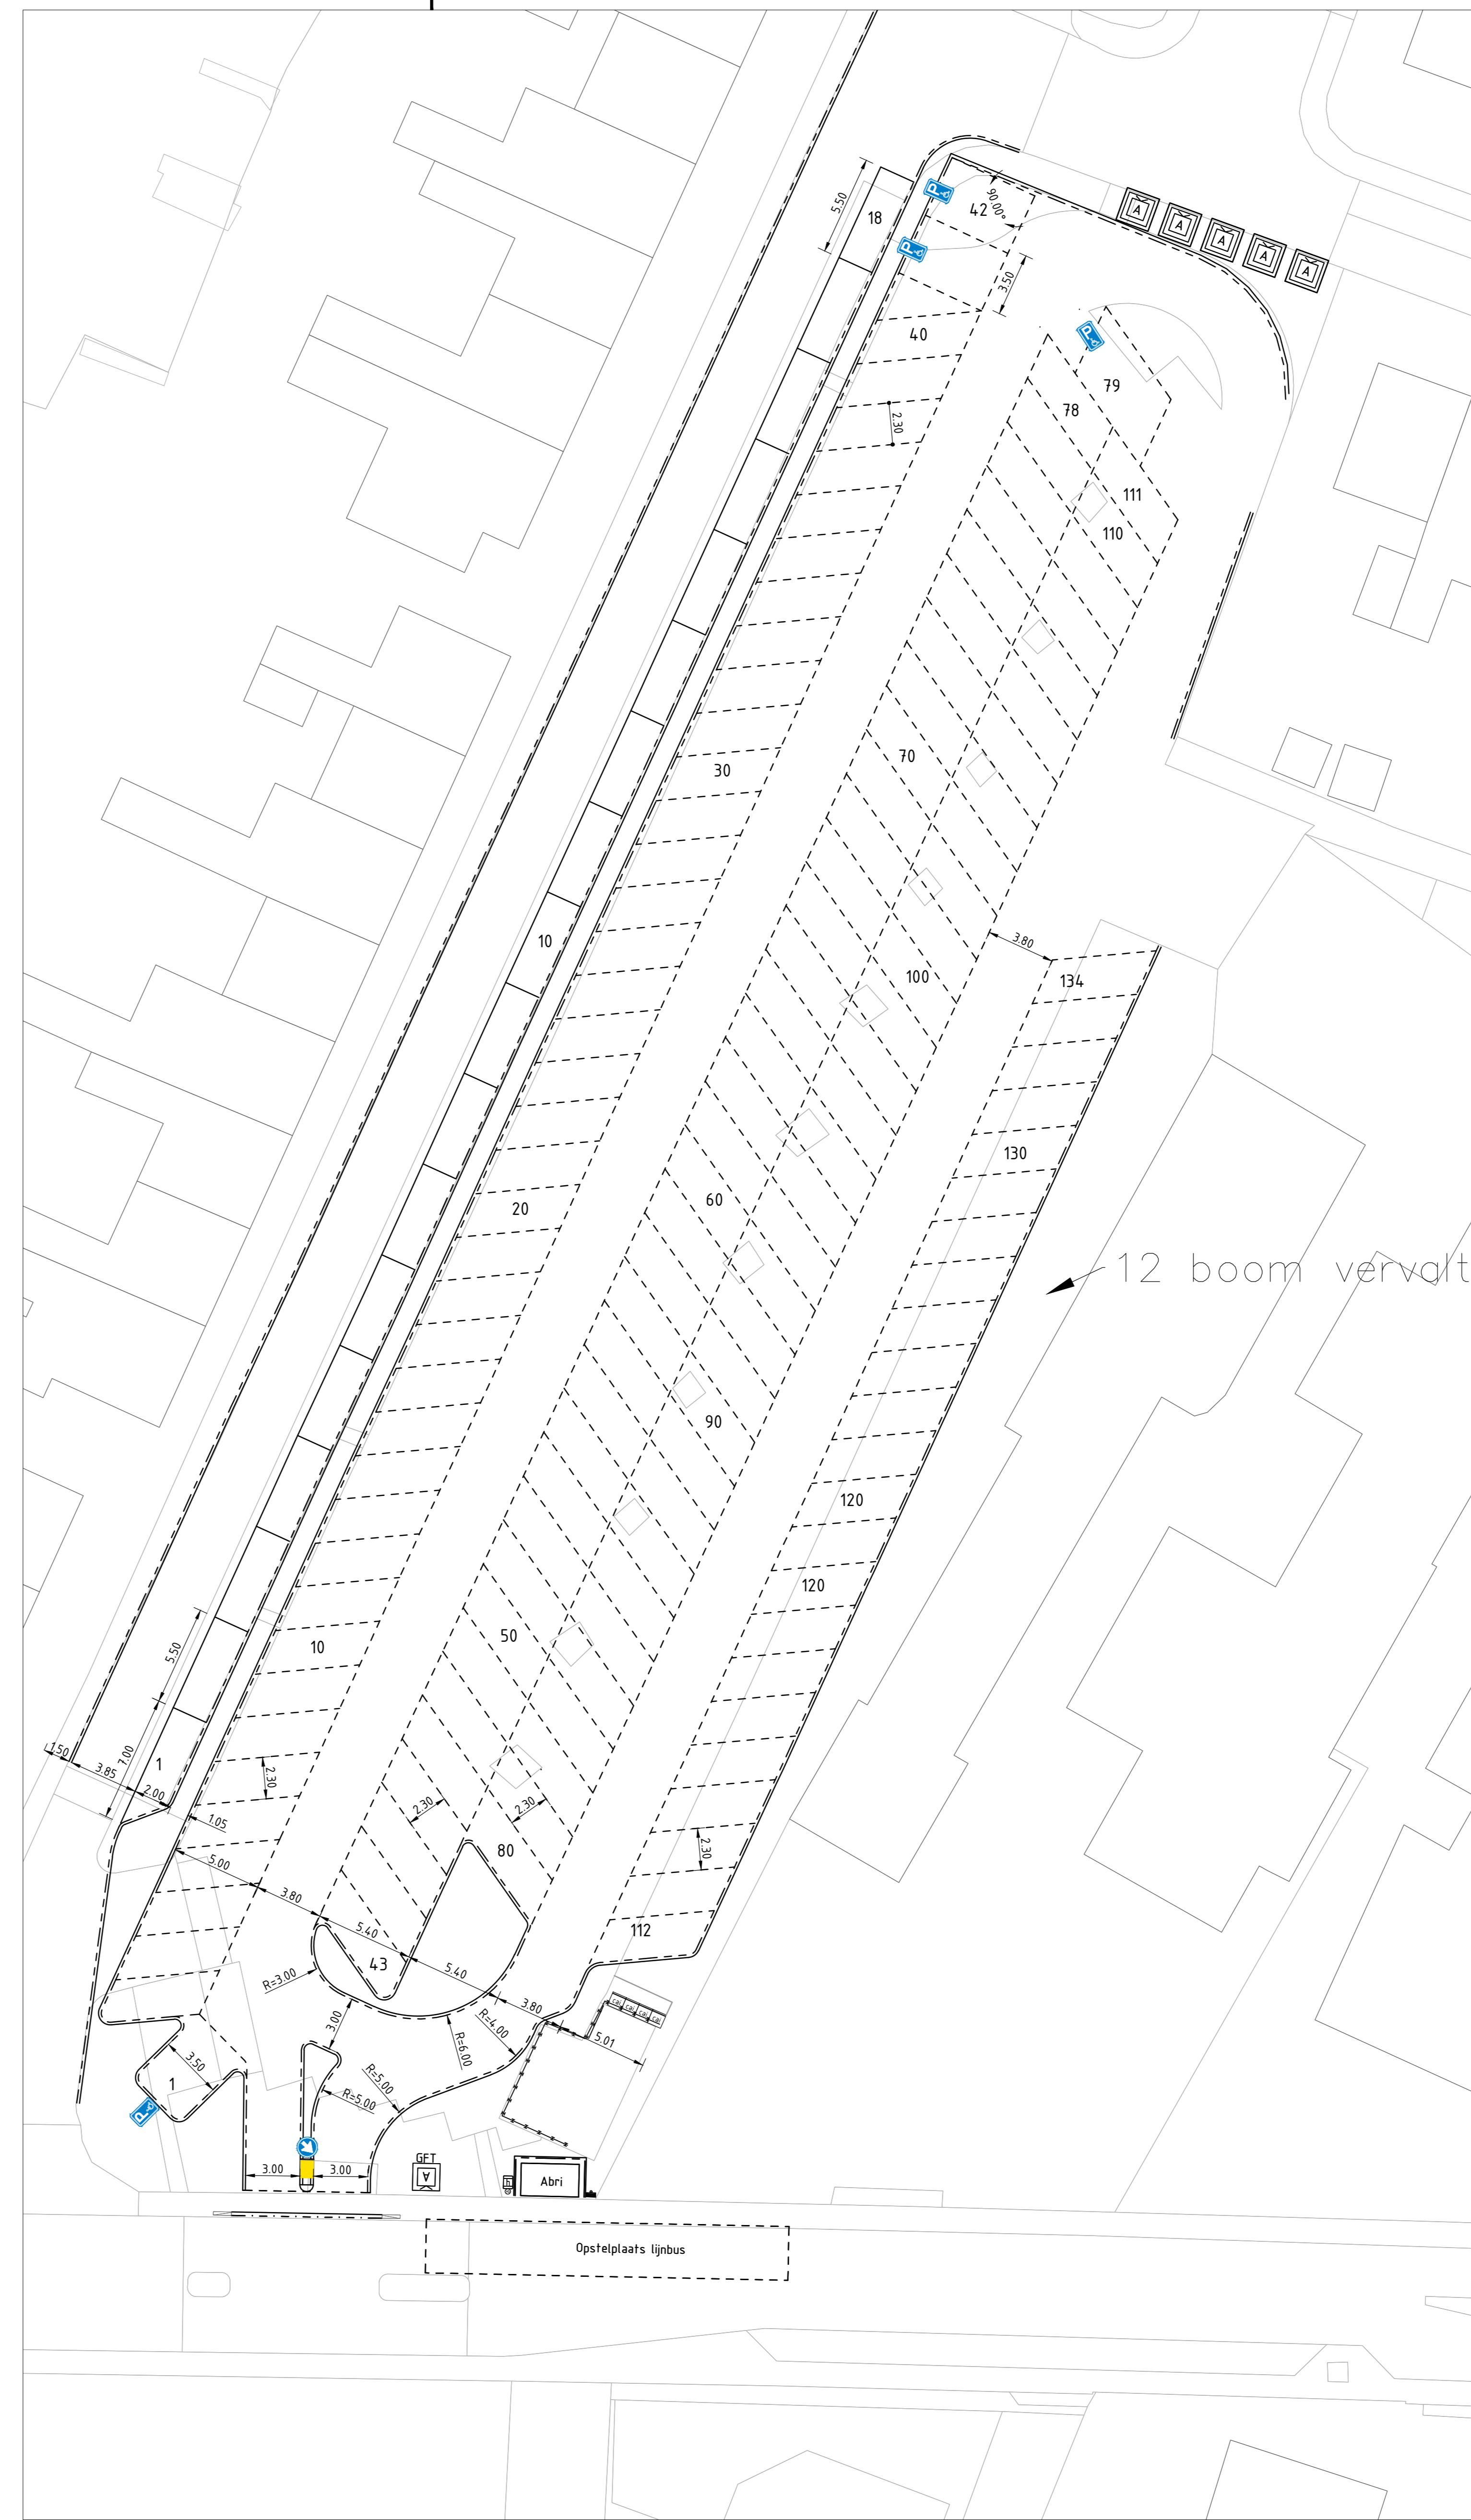


Variant met verwijderen van groenstrook en bomen aan de oostzijde

LEGENDA

Algemeen

- Parkeervak lijn
- Strootband 200x1000, kleur grijs
- Opstijfband 100x200
- Mindervalide bord
- Trottoirband 130/150x250
- Nieuwe locale afvalcontainer
- Geleideband 50/200x250
- Haltepaal
- Verkeerszuil met bord D02
- Afvalbak

Uitgangspunt:
 Rijbaan Vuntuslaan met langsparkeren langs P-terrein is éénrichting verkeer met twee richtingen fietsers.
 Maatvoering parkeerterrein volgens ASVV 2021
 Langsparkeervakken 5,5m lengte volgens HIOR

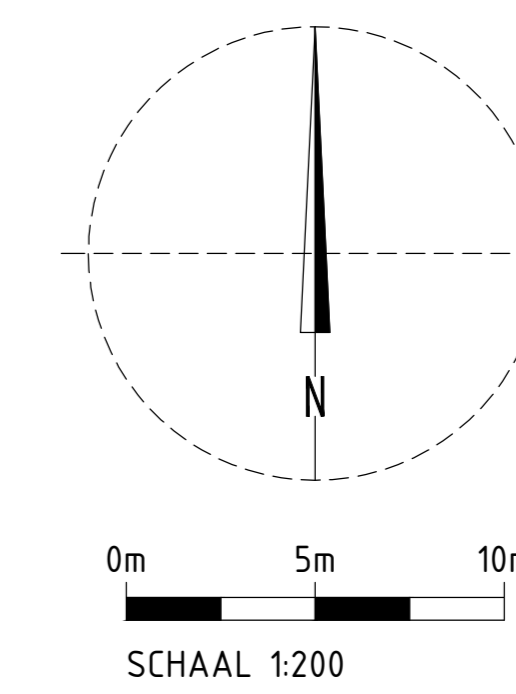

project Herinrichting Vuntuslaan en Heulakker Te Loosdrecht		
opdrachtgever Gemeente Wijdemeren		
onderdeel Schetsontwerp Parkeerterrein Varianten gesloten parkeren, breedte 2.30m		werkdossier 20210531-002
getekend K. Alturkmani	per	status 10SO03
gecontroleerd ing. N. Tolenaars	per	datum 24-02-2022
status CONCEPT		titel Tekening
formaat A0		schaal 1:200

Stantec.nl - © 2022 Stantec. Alle rechten voorbehouden.